





Lageplan M 1:1000

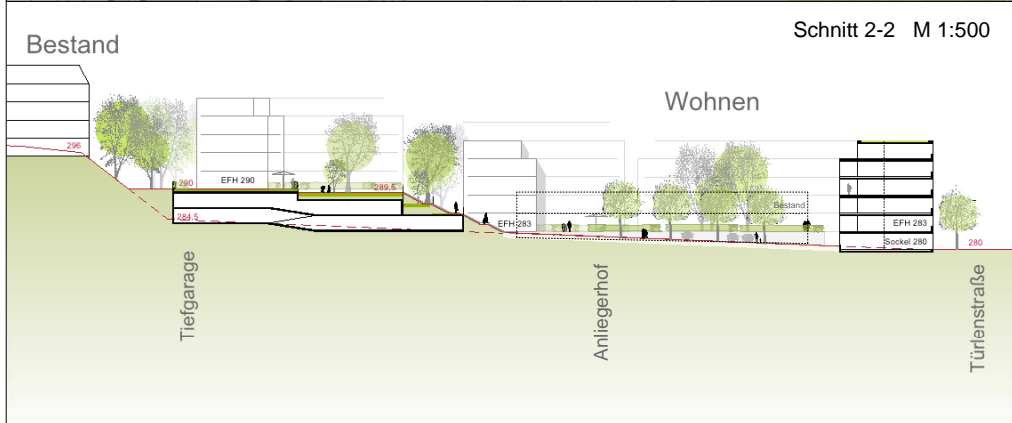

Schnitt 2-2 M 1:500

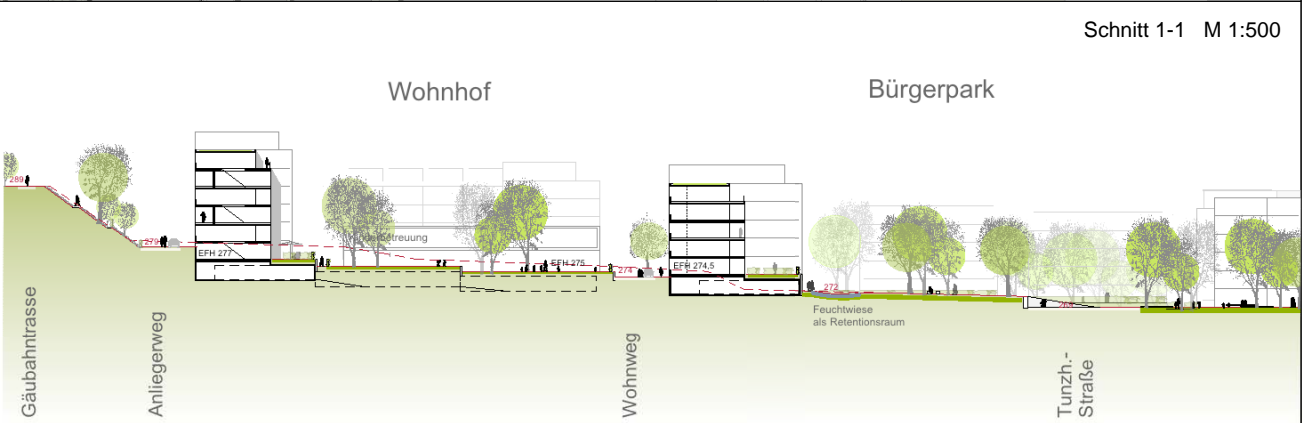

Schnitt 1-1 M 1:500

Landeshauptstadt Stuttgart
Amt für Stadtplanung und Stadterneuerung

Rahmenplan Türnenstraße

Lageplan
städttebauliches Konzept
"Wohnen am Park"

Plan **33**

verkleinert auf 1 : 2500
i.O Maßstab 1 : 1000
Stand: 30.07.2010

Planfertiger:
 **WICK + PARTNER**
ARCHITEKTEN STADTPLANER
Gähkopf 18
70192 Stuttgart
0711-25509550
info@wick-partner.de